


# Subway100

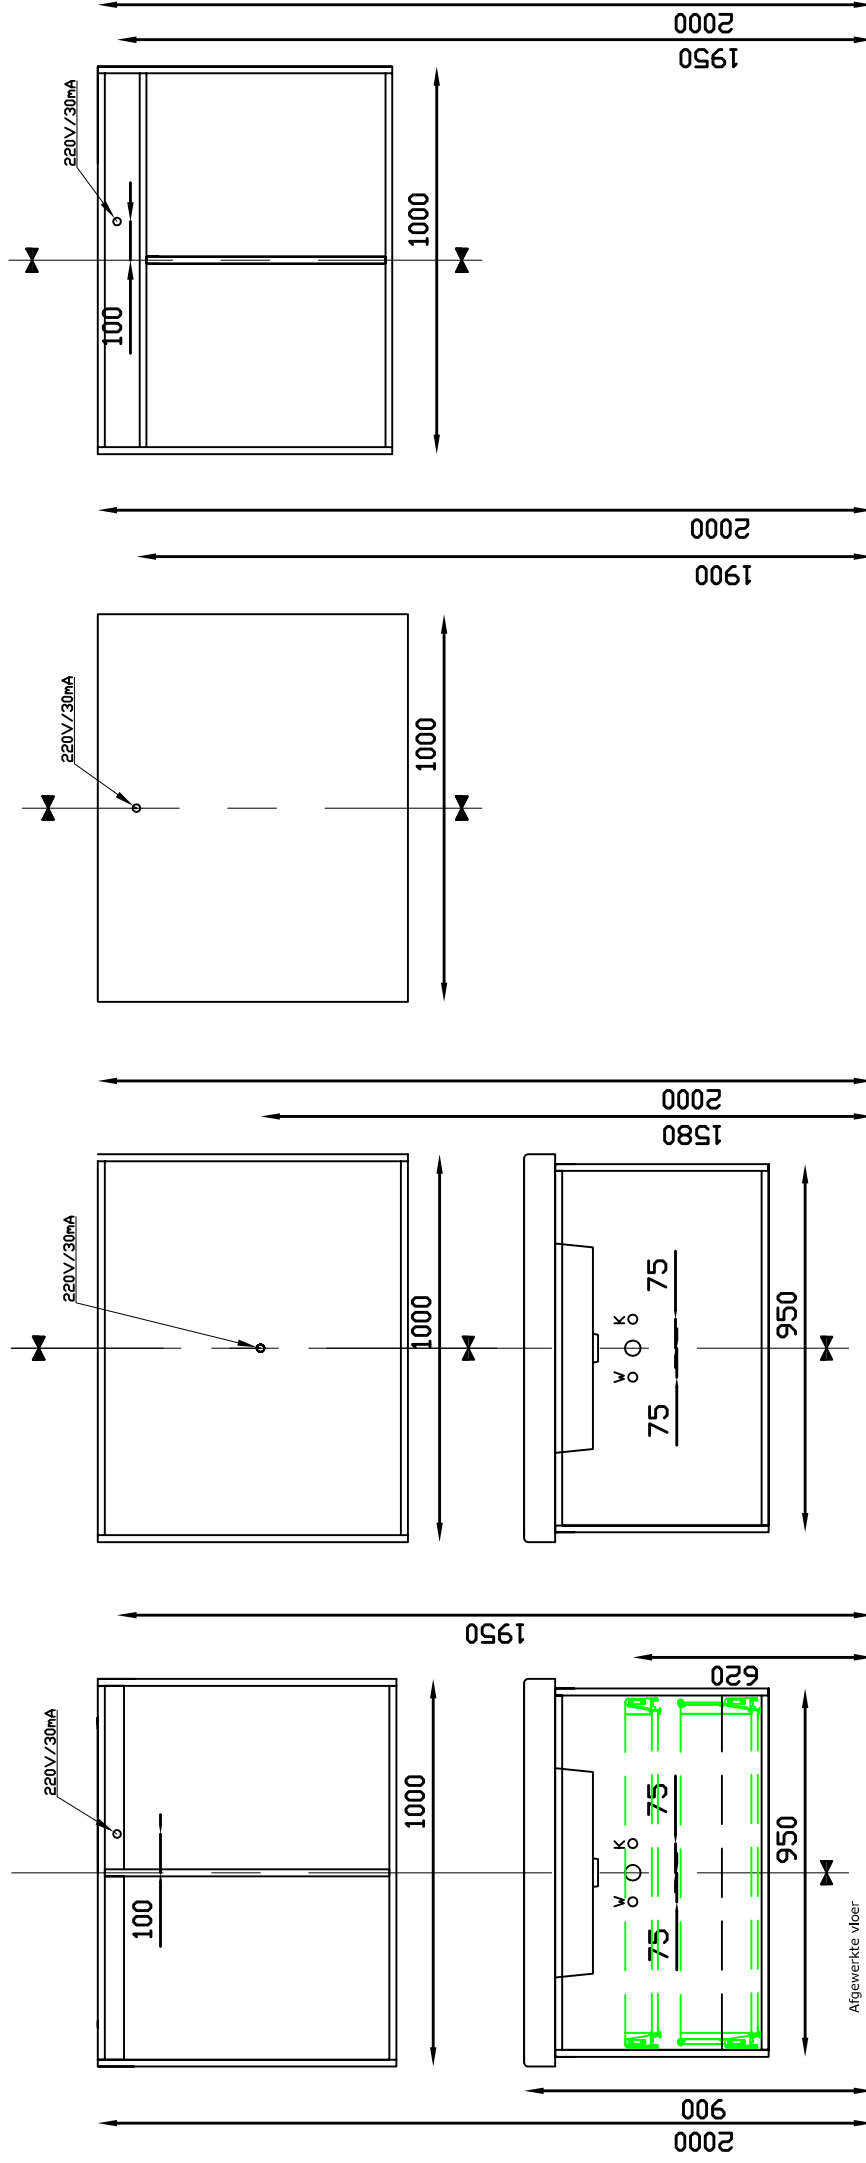

Lade Boven:MM350 Ruimte achter lade = 101mm  
 Lade Benden:D400 Ruimte achter laden = 23mm

## -Bij afwijkende hoogtes van de op te hangen delen:

Wanneer de hoogtes waarop het meubel gehangen wordt afwijken van de hoogtematen weergegeven op dit voorschrift, moet men dit in rekening brengen voor alle hoogtematen.

Voorbeeld: De onderkast wordt op 950mm van de afgewerkte vloer geplaatst i.p.v. 900mm. Andere hoogtematen moeten in dit geval vermeerderd worden met 50mm.

## -Voor posities van de kranen, dient U een technische tekening van het wastafelblad op te vragen.

## -Au cas où la hauteur déterminée pour la suspension d'un élément ne peut être respectée :

Si la hauteur à laquelle le meuble sera suspendu diffère de celle préconisée en notice, il faudra adapter en conséquence la hauteur de chacun des éléments du set.

P.e. : si l'armoire est placée à 950 mm du carrelage (sol fini) au lieu de 900 mm, la hauteur de chacun des autres éléments sera majorée de 50 mm.

## -Pour les positions des robinets, veuillez demander les dessins techniques des tablettes.

Group Nivelles N.V.  
 Ambachisweg 14  
 3890 Gingelom  
 Tel: +32 (0) 11 68 96 68  
 Fax: +32 (0) 11 68 50 86  
 E-mail: info@groupnivelles.com

PROJECT:Subway 100	Tol: +/-	Datum:13/01/2011	A4
Omshrijving: plan water & elektro	Tekenaar:Frederik	Aantal:	
Goedkeuring:	Tekening:Subway100.DWG		Rev.1