


Springfield Pure 250

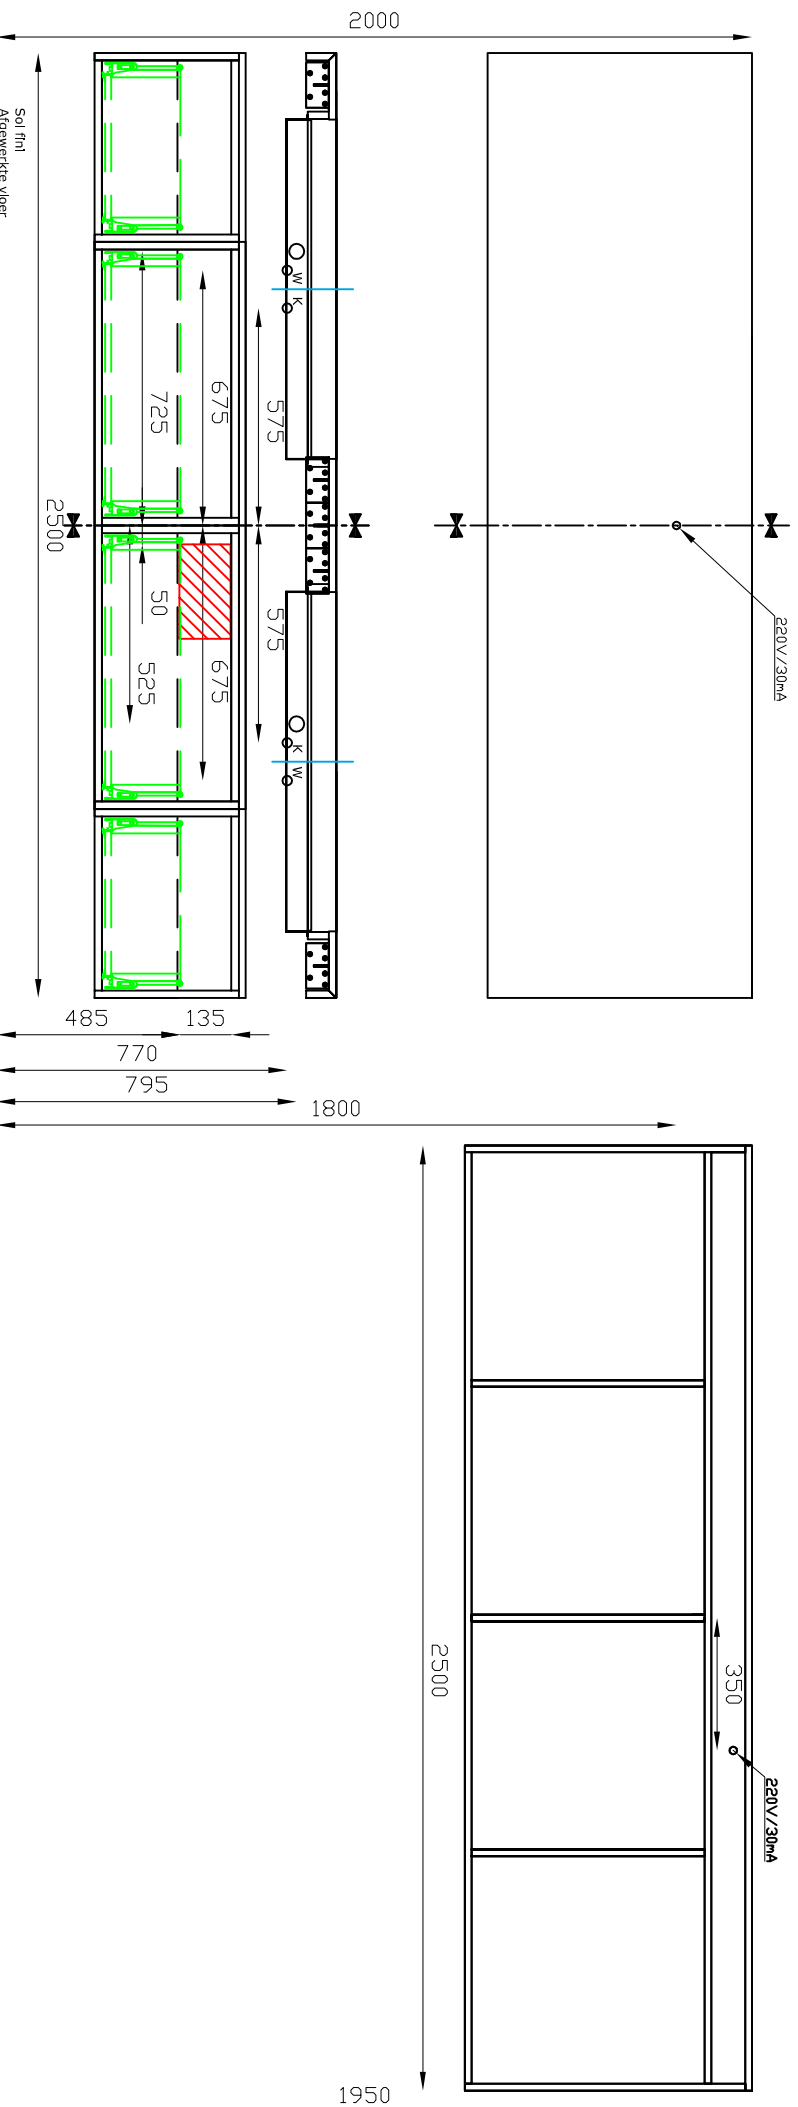

-Bij afwijkende hoogtes van de op te hangen delen:

Wanneer de hoogtes waarop het meubel gehangen wordt afwijken van de hoogtematen weergegeven op dit voorschrift, moet men dit in rekening brengen voor alle hoogtematen.

Voorbeeld: De onderkast wordt op 950mm van de afgewerkte vloer geplaatst i.p.v. 900mm. Andere hoogtematen moeten in dit geval vermeerderd worden met 50mm.

-Voor posities van de kranen, dient U een technische tekening van het wastafelblad op te vragen.

-Au cas où la hauteur déterminée pour la suspension d'un élément ne peut être respectée :

Si la hauteur à laquelle le meuble sera suspendu diffère de celle préconisée en notice, il faudra adapter en conséquence la hauteur de chacun des éléments du set.

P.e. : si l'armoire est placée à 950 mm du carrelage (sol fini) au lieu de 900 mm, la hauteur de chacun des autres éléments sera majorée de 50 mm.

-Pour les positions des robinets, veuillez demander les dessins techniques des tablettes.



ZONE VOOR ELEKTRISCHE AANSLUITING LADES
 HIER STIP-ONTOEG VOORZIEN
 ZONE POUR LE RACCORDEMENT
 ELECTRIQUE DES TIROURS
 VOUS DEVEZ FOURNIR UNE PRISE ICI.

Lade: D400 Ruimte achter lade=52mm



Group Nivelles N.V.
 Ambachtsweg 14
 3890 Gingelom
 Tel: +32 (0) 11 68 96 68
 Fax: +32 (0) 11 68 50 86
 Email: info@groupnivalles.com

**GROUP
 NIVELLES**

PROJECT: Springfield Pure 250	Tel: +/- 2mm	Datum: 25/11/2010	A4
Omschrijving: plan water & elektro	Tekenaar: Frederik	Aantal:	
Goedkeuring:	Tekening: Springfield Pure 250.DWG	Rev.2	