


# Springfield Deluxe 100

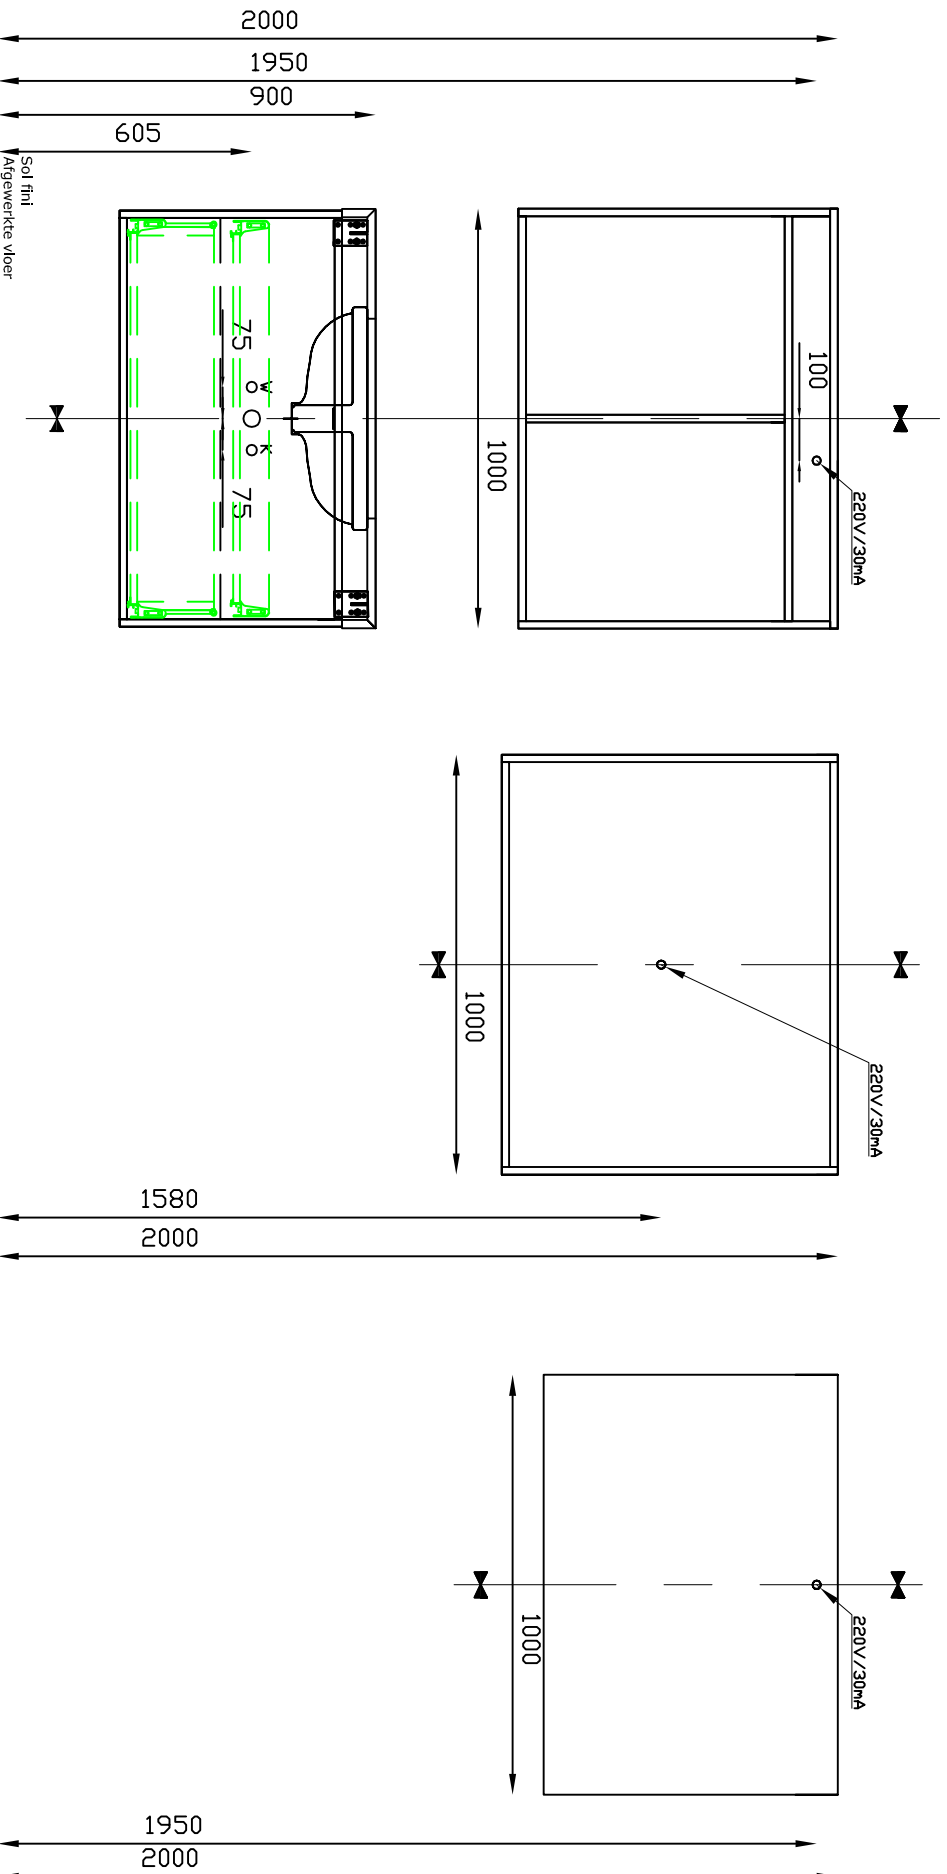

## -Bij afwijkende hoogtes van de op te hangen delen:

Wanneer de hoogtes waarop het meubel gehangen wordt afwijken van de hoogtematen weergegeven op dit voorschrift, moet men dit in rekening brengen voor alle hoogtematen.

Voorbeeld: De onderkast wordt op 950mm van de afgewerkte vloer geplaatst i.p.v. 900mm. Andere hoogtematen moeten in dit geval vermeerderd worden met 50mm.

**-Voor posities van de kranen, dient U een technische tekening van het wastafelblad op te vragen.**

**-Au cas où la hauteur déterminée pour la suspension d'un élément ne peut être respectée :**

Si la hauteur à laquelle le meuble sera suspendu diffère de celle préconisée en notice, il faudra adapter en conséquence la hauteur de chacun des éléments du set.

P.e. : si l'armoire est placée à 950 mm du carrelage (sol fini) au lieu de 900 mm, la hauteur de chacun des autres éléments sera majorée de 50 mm.

**-Pour les positions des robinets, veuillez demander les dessins techniques des tablettes.**

Lade boven: MM 350 Ruimte achter lade = 160mm  
Lade onder: D400

**gni**  
GROUP  
NIVELLES

Group Nivelles N.V.  
Ambachtweg 14  
3890 Gingelom  
Tel: +32 (0) 11 68 96 68  
Fax: +32 (0) 11 68 50 86  
Email: info@groupnivalles.com

**GROUP**  
NIVELLES

PROJECT: Springfield Deluxe 100	Tel: +32 (0) 11 68 96 68	Datum: 25/11/2010	A4
Ontwerp: plan water & elektro	Fax: +32 (0) 11 68 50 86	Tekenaar: Frederik	Aantal:
Goedkeuring:	Tel: +32 (0) 11 68 96 68	Tekening: Springfield Deluxe 100.DWG	Rev.1